

elaborato di progetto 4



COMUNE DI FERMO
Provincia di Fermo

Parco della Comunità
Comunità di Capodarco di Fermo



III° Lotto Funzionale dei Lavori

TAVOLA N.

4

DATA

settembre 2010

SCALA

1:1000 - 1:100 - 1:50

LEGENDA PLANIMETRIA III° LOTTO

DATI DIMENSIONALI III° LOTTO

Area non recintata adibita a bosco esistente = ha 2,30

Area totale III° Lotto = ha 2,30

OPERE PREESISTENTI

— Percorsi esistenti in terra battuta

INTERVENTI PREVISTI

— Percorsi esistenti soggetti a manutenzione

— Nuovi Percorsi in terra battuta realizzabili con un leggero movimento terra

— manutenzione bosco esistente

▲ Inserimento
Bacche informative

Ⓜ Inserimento Tabelle monitorie

ACCESSI

● A3 accesso esistente al percorso del III° Lotto funzionale dei lavori

Lotti Funzionali


■ I° Lotto funzionale dei lavori

■ II° Lotto funzionale dei lavori


■ III° Lotto funzionale dei lavori

■ IV° Lotto funzionale dei lavori

■ Lotto funzionale non interessato dai lavori

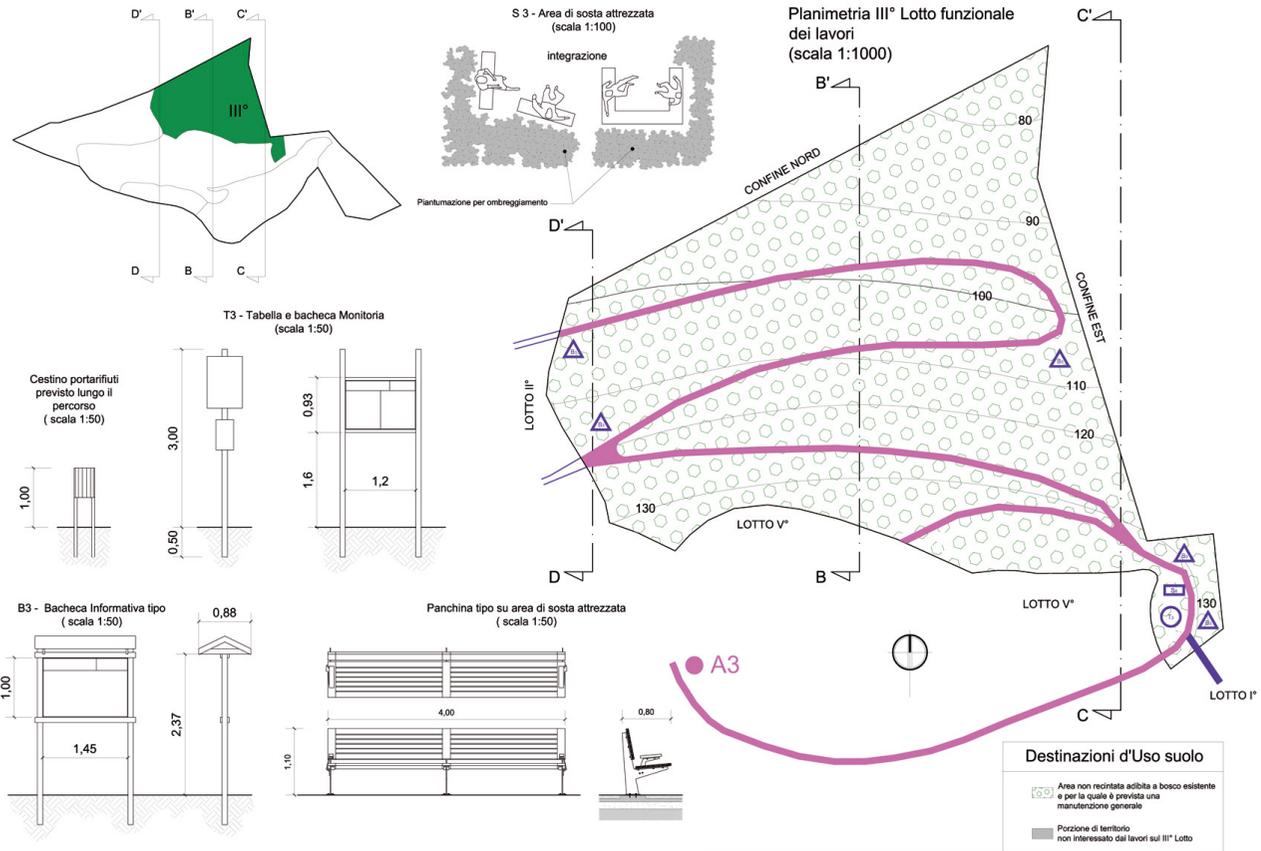


Sezione D - D' (scala 1:1000)

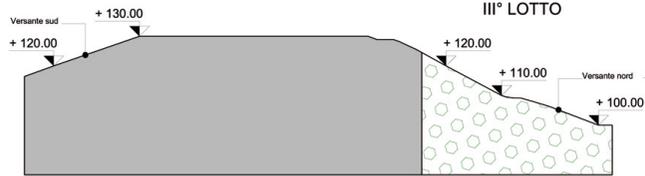


Area Oggetto di Intervento generale

Sezione B - B' (scala 1:1000)

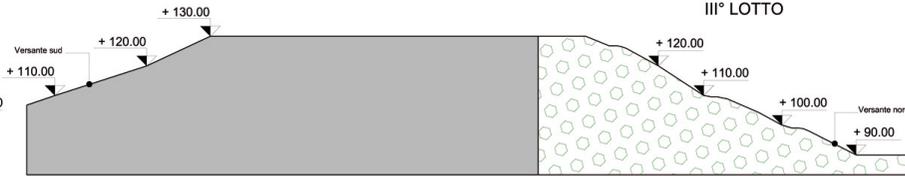

Area Oggetto di Intervento generale

Sezione C - C' (scala 1:1000)

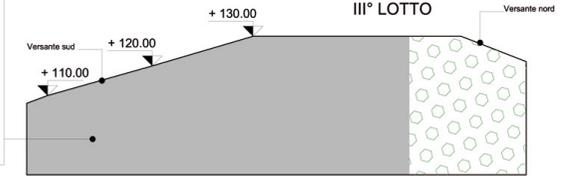

Area Oggetto di Intervento generale